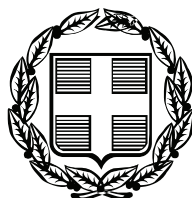


ΕΦΗΜΕΡΙΣ ΤΗΣ ΚΥΒΕΡΝΗΣΕΩΣ

ΤΗΣ ΕΛΛΗΝΙΚΗΣ ΔΗΜΟΚΡΑΤΙΑΣ

ΤΕΥΧΟΣ ΤΕΤΑΡΤΟ **Αρ. Φύλλου 246**

19 Ιουνίου 2009

ΑΠΟΦΑΣΕΙΣ

Αριθμ. 45015/2230/Φ.αιγ. - παρ./Ε.90

Καθορισμός το πρώτον των ορίων αιγιαλού - παραλίας - παλαιού αιγιαλού και δημιουργία ζώνης παραλίας, στη θέση «Άγιος Ανδρέας», Δήμου Ληλαντίων, Ν. Εύβοιας.

Ο ΓΕΝΙΚΟΣ ΓΡΑΜΜΑΤΕΑΣ ΠΕΡΙΦΕΡΕΙΑΣ
ΣΤΕΡΕΑΣ ΕΛΛΑΔΑΣ

Έχοντας υπόψη:

1. Τις διατάξεις του ν. 2971/2001 (ΦΕΚ 285τ.Α΄/19.12.2001) «περί αιγιαλού, παραλίας και άλλες διατάξεις».

2. Τις διατάξεις του ν.δ. 439/1970 «Περί συμπληρώσεως των διατάξεων του αιγιαλού».

3. Τις διατάξεις του ν. 3200/1955 «περί διοικητικής αποκεντρώσεως», όπως αυτές τροποποιήθηκαν και ισχύουν σήμερα με τα ν.δ. 532/1970, β.δ. 704/1970, β.δ. 705/1970, β.δ. 192/1972, π.δ. 71/1984, π.δ. 347/1986, ν. 2026/1992 και π.δ. 97/1993.

4. Τις διατάξεις της παρ. 21 του άρθρου 46 του ν. 3220/2004 (ΦΕΚ 15τ.Α΄/28.1.2004), «μέτρα αναπτυξιακής και κοινωνικής πολιτικής - αντικειμενοποίηση του φορολογικού ελέγχου και άλλες διατάξεις» δυνάμει των οποίων από 10.4.2004, αρμοδιότητες του Υπουργού Οικονομίας και Οικονομικών, οι οποίες ανήκαν ή είχαν μεταβιβαστεί στους Νομάρχες μέχρι την έναρξη λειτουργίας των Νομαρχιακών Αυτοδιοικήσεων και αφορούν θέματα του Υπουργείου Οικονομίας και Οικονομικών, που εξαιρέθηκαν από την κατάργηση με τις διατάξεις της παρ. 2 του άρθρου 39 του ν. 2218/1994, περιέρχονται στους Γενικούς Γραμματείς Περιφερειών.

5. Την υπ' αριθμ. 1063649/790/Α0006/3.8.2004 απόφαση του Υπουργού Οικονομίας και Οικονομικών «περί καταγραφής και διοικητικής κωδικοποίησης των αρμοδιοτήτων σε θέματα Υπηρεσιών του Υπουργείου Οικονομίας και Οικονομικών, που περιέρχονται στους Γενικούς Γραμματείς Περιφερειών κατά τις διατάξεις της παρ. 21 του άρθρου 46 του ν. 3220/2004».

6. Την υπ' αριθμ. 39491/3295/12.5.2009 απόφαση του Γενικού Γραμματέα Περιφέρειας Στερεάς Ελλάδας με την οποία ορίζεται ότι η ΔΔΕ/ΠΣΕ θα εισηγείται την επικύρωση των ορίων αιγιαλού και παραλίας.

7. Την από 18.4.2008 έκθεση της κατά το άρθρο 3 του ν. 2971/2001 αρμόδιας Επιτροπής καθορισμού των ορίων του αιγιαλού-παραλίας-παλ. αιγιαλού, που καθόρισε το πρώτον τα όρια αιγιαλού-παραλίας-παλ. αιγιαλού στη θέση «Άγιος Ανδρέας», Δήμου Ληλαντίων, Ν. Εύβοιας.

8. Το από Σεπτέμβριο 2007, με κλίμακα 1:500 κτηματολογικό-υψομετρικό διάγραμμα, το οποίο συντάχθηκε από τον Ιωάννη Ρούσσο, Τοπογράφο Μηχανικό, σε μία (1) πινακίδα, που ελέγχτηκε για την ακρίβεια της αποτύπωσης την 27.2.2008 από τον Δημήτριο Προκάκη, Τοπογράφο Μηχανικό ΠΕ/Β, υπάλληλο της Κτηματικής Υπηρεσίας Ν. Εύβοιας και θεωρήθηκε την ίδια ημερομηνία από την Αθηνά Μπούρικα, Τοπογράφο Μηχανικό ΠΕ/Α, υπάλληλο της ίδιας Υπηρεσίας, όπως ορίζουν οι διατάξεις του άρθρου 4, της παρ. 2, του ν. 2971/2001 και συνοδεύει την Έκθεση της προαναφερόμενης Επιτροπής.

9. Τη σύμφωνη γνώμη του Γενικού Επιτελείου Ναυτικού, που διατυπώθηκε στο υπ' αριθμ. Φ.544.5/183/09/Σ.6673/24.3.2009 έγγραφό του.

10. Το υπ' αριθμ. Φ. 121/783/15.5.2009 έγγραφο της Κτηματικής Υπηρεσίας Ν. Εύβοιας, με το οποίο ζητείται η έκδοση της απόφασης, αποφασίζουμε:

1. Επικυρώνουμε την από 18.4.2008 έκθεση της κατά το άρθρο 3 του ν. 2971/2001 αρμόδιας Επιτροπής καθορισμού των ορίων του αιγιαλού-παραλίας «περί καθορισμού το πρώτον των ορίων αιγιαλού - παραλίας - παλαιού αιγιαλού και δημιουργία ζώνης παραλίας, στη θέση «Άγιος Ανδρέας», Δήμου Ληλαντίων, Ν. Εύβοιας, καθώς και το από Σεπτέμβριο 2007, με κλίμακα 1:500 κτηματολογικό-υψομετρικό διάγραμμα, το οποίο συντάχθηκε από τον Ιωάννη Ρούσσο, Τοπογράφο Μηχανικό, σε μία (1) πινακίδα, που ελέγχτηκε για την ακρίβεια της αποτύπωσης την 27.2.2008 από τον Δημήτριο Προκάκη, Τοπογράφο Μηχανικό ΠΕ/Β, υπάλληλο της Κτηματικής Υπηρεσίας Ν. Εύβοιας και θεωρήθηκε την ίδια ημερομηνία από την Αθηνά Μπούρικα, Τοπογράφο Μηχανικό ΠΕ/Α, υπάλληλο της ίδιας Υπηρεσίας, όπως ορίζουν οι διατάξεις του άρθρου 4, της παρ. 2, του ν. 2971/2001 και συνοδεύει την Έκθεση της προαναφερόμενης Επιτροπής.

2. Στα παραπάνω κτηματολογικά διαγράμματα καθορίσθηκαν από την αρμόδια Επιτροπή:

α) η οριογραμμή του αιγιαλού με κόκκινη συνεχή πολυγωνική γραμμή με στοιχεία 1,2,3,...,13,14,15, της οποίας οι κορυφές ορίζονται με καρτεσιανές συντεταγμένες

του Ελληνικού Γεωδαιτικού Συστήματος Αναφοράς 1987 (Ε.Γ.Σ.Α. '87).

β) η οριογραμμή της παραλίας με κίτρινη συνεχή πολυγωνική γραμμή με στοιχεία 1',2',3',...,13',14',15', της οποίας οι κορυφές ορίζονται με καρτεσιανές συντεταγμένες του Ελληνικού Γεωδαιτικού Συστήματος Αναφοράς 1987 (Ε.Γ.Σ.Α. '87).

γ) Η οριογραμμή της παραλίας καθορίζεται κατά τρόπο που να απέχει παντού σταθερή απόσταση δέκα (10,00) μέτρων από την οριογραμμή του αιγιαλού για εξυπηρετηθούν οι σκοποί της παρ. 2, του άρθρου 1 και της παρ. 3, του άρθρου 2 του ν. 2971/2001.

Αποφαίνεται ότι υπάρχει παλαιός αιγιαλός και καθορίζει αυτόν με μπλε πολυγωνική γραμμή με στοιχεία 1»,2»,...,8»,9», της οποίας οι κορυφές ορίζονται με καρτεσιανές συντεταγμένες του Ελληνικού Γεωδαιτικού Συστήματος Αναφοράς 1987 (Ε.Γ.Σ.Α. '87).

Ο παλαιός αιγιαλός καθορίζεται έτσι ώστε να συμπεριλαμβάνονται εντός αυτού οι από το έτος 1945 αμμώδεις χωρίς ίχνη νομής και κατοχής εκτάσεις συνεχόμενες του αιγιαλού.

3. Δεν εξαιρούνται οι κατασκευές (περιφράξεις), που βρίσκονται στη ζώνη παραλίας.

Η παρούσα απόφαση μαζί με την έκθεση και τα διαγράμματα που προαναφέραμε, να δημοσιευθούν στην Εφημερίδα της Κυβερνήσεως.

Λαμία, 5 Ιουνίου 2009

Ο Γενικός Γραμματέας Περιφέρειας
ΠΑΝΤΕΛΗΣ ΣΚΛΙΑΣ

ΕΚΘΕΣΗ
ΕΠΙΤΡΟΠΗΣ ΚΑΘΟΡΙΣΜΟΥ ΟΡΙΩΝ
ΑΙΓΙΑΛΟΥ-ΠΑΡΑΛΙΑΣ-ΠΑΛΑΙΟΥ ΑΙΓΙΑΛΟΥ

Για τον καθορισμό το πρώτον των ορίων αιγιαλού-παραλίας-παλαιού αιγιαλού στη θέση «Άγ. Ανδρέα» Δήμου Ληλαντίων, Ν. Ευβοίας

Στη Χαλκίδα, σήμερα 18.4.2008, ημέρα Παρασκευή, οι υπογραφόμενοι:

1) Ιωάννης Λιάσκος, ΠΕ/Α εφοριακών, Προϊστάμενος Κτηματικής Υπηρεσίας Ν. Ευβοίας, σαν Πρόεδρος,

2) Αθηνά Μπούρικα, τοπ/φος μηχ/κός ΠΕ/Α, υπάλληλος Κτηματικής Υπηρεσίας Ν. Ευβοίας, σαν μέλος,

3) Παναγιώτης Μοίρας, αντιπλοίαρχος Λ.Σ., νόμιμος αναπλ/τής του Λιμενάρχη Κ.Λ/Χ Χαλκίδας, σαν αναπληρωματικό μέλος, (κωλυομένου του τακτικού μέλους),

4) Κων/νος Κεράτσας, αρχιτ/νας μηχ/κός ΠΕ/Α, νόμιμος αναπλ/της του Δ/ντή Χ.Ο., Νομ/κής Αυτ/σης Εύβοιας, σαν αναπληρωματικό μέλος, (κωλυομένου του τακτικού μέλους),

5) (Ο Δ/ντής ΠΕ.ΧΩ. Στ. Ελλάδας, που αποτελεί το 5° μέλος, αν και προσκλήθηκε νόμιμα κατά την αυτοψία δεν προσήλθε)

παρουσία και της Παναγιώτας Πουρνή, κτηματικού-εφοριακού ΠΕ/Β, υπαλλήλου Κτηματικής Υπηρεσίας Ν. Ευβοίας, σαν γραμματέα,

που αποτελούμε την Επιτροπή καθορισμού ορίων αιγιαλού-παραλίας-παλαιού αιγιαλού, η σύνθεση της οποίας καθορίστηκε βάσει των διατάξεων του άρθρου 3 του ν. 2971/2001 «περί αιγιαλού-παραλίας και άλλες διατάξεις» και η οποία συγκροτήθηκε με την υπ' αριθμ. 10547/31.7.2006 απόφαση του Γενικού Γραμματέα Περιφέρειας Στερεάς Ελλάδας, όπως τροποποιήθηκε και ισχύει με τις υπ' αριθμ. 1492/28.2.2007, 6024/1016/31.1.2008 και 20077/3570/4.4.2008 αποφάσεις, συνήλθαμε στα γραφεία της Κτηματικής Υπηρεσίας Ν. Ευβοίας, μετά την υπ' αριθμ. Φ93/οικ.12/10.4.2008 πρόσκληση του Προέδρου της, για τον καθορισμό το πρώτον των ορίων αιγιαλού-παραλίας-παλαιού αιγιαλού στη θέση Αγ. Ανδρέα, Δήμου Ληλαντίων, Ν. Ευβοίας.

Αφού λάβαμε υπόψη

1.- Την από 12.10.2007 αίτηση του Ιωάννη Ρούσσου, με την οποία υποβάλλεται διάγραμμα και ζητείται ο καθορισμός των ορίων αιγιαλού-παραλίας στην πιο πάνω περιοχή, με ενδιαφερόμενους τους Μαρία και Αγησίλαο Πέτροβιτς, Σάββα Γεώργιο και Εμμανουήλ Κοκοσαλάκη.

2.- Το από Σεπτέμβριο 2007 τοπογραφικό-υψομετρικό διάγραμμα του τοπογράφου μηχανικού Ιωάννη Ρούσσου, σε κλίμακα 1:500, σε μια (1) πινακίδα, που ελέγχθηκε για την ακρίβεια της αποτύπωσης την 27.2.2008 από τον Δημήτριο Προκάκη, τοπογράφο μηχανικό ΠΕ/Β, υπάλληλο της Κτηματικής Υπηρεσίας Ν. Ευβοίας και θεωρήθηκε την ίδια ημερομηνία από την Αθηνά Μπούρικα, τοπογράφο μηχανικό ΠΕ/Α, υπάλληλο της Κτηματικής Υπηρεσίας Ν. Ευβοίας, όπως ορίζουν οι διατάξεις του άρθρου 4 παρ.2 του ν. 2971/2001.

3.- Τις διατάξεις του ν. 2971/2001 (ΦΕΚ 285τ.Α΄/19.12.2001) «περί αιγιαλού-παραλίας και άλλες διατάξεις» καθώς και την υπ' αριθμ. 1089532πε/8205πε/Β0010/20.4.2005 κοινή υπουργική απόφαση Υπουργών Οικονομίας και Οικονομικών και ΠΕΧΩΔΕ «περί στοιχείων καθορισμού αιγιαλού-παραλίας».

4.- Την από επιτόπιο μετάβαση των μελών της Επιτροπής κατά την 27.2.2008, ύστερα από την υπ' αριθμ. Φ93/5/26.2.2008 πρόσκληση, σχηματισθείσα αντίληψη για το πλάτος της βρεχόμενης ζώνης της ξηράς και άλλα συναφή στοιχεία, τα οποία προβλέπονται από το άρθρο 9 του ν. 2971/2001 και ειδικότερα:

α) τη γεωμορφολογία του εδάφους:

ι. η μορφολογία της ακτής στο ανατολικό τμήμα όπου και καταλήγει φυσικό πρανές είναι βραχώδης ενώ κατά το υπόλοιπο τμήμα της συνίσταται από χαλαρά ιζήματα (αμμοχαλικώδης ακτή) που έχουν προκύψει από την αποσάθρωση των μητρικών πετρωμάτων της ακτής καθώς και από την εναπόθεση φερτών υλών ρέματος που καταλήγει σ' αυτήν και τα οποία έχουν εύρος από 2,00 έως 7,00 μέτρα και ύψος αυχένα από 0,20 έως 2,00μ.

ιι. της ακτής συνέχονται εκτάσεις με ομαλές κλίσεις στο δυτικό τμήμα και εντονότερες στο υπόλοιπο το οποίο διαχωρίζεται από την ακτή με φυσικό πρανές, τα υψόμετρα του οποίου στο φρύδι κυμαίνονται από 3,50 έως 11,50 μέτρα, με έδαφος ως επί το πλείστον γαιώδες, εκτός ορίων σχεδίου πόλης και εκτός ορίων οικισμού, δομημένες με αραιή δόμηση, με χρήση γεωργική και Β' κατοικίας.

ιιι. Το φυσικό όριο βλάστησης συνίσταται κυρίως από χαμηλή ποώδη και θαμνώδη βλάστηση (αγριόχορτα, καλαμιές, σχίνα) καθώς και από δενδρώδη βλάστηση (πεύκα, συκιές κ.λ.π.).

β) το γεγονός ότι στην περιοχή δεν εντοπίστηκαν φυσικοί πόροι.

γ) τους ανέμους που προσβάλλουν την περιοχή μελέτης, οι οποίοι είναι κυρίως αυτοί του νότιου τομέα και κυρίως Ν. Ν.Α. και Ν.Δ. διεύθυνσης, με ετήσια συχνότητα 3,38% και 5,55% αντίστοιχα και ένταση έως 10Β. (για τη Ν.Α. δ/νση κατά τους μήνες Ιούλιο και Αύγουστο, κατά τους οποίους παράγεται και το μέγιστο ύψος κύματος που ανέρχεται σε 1,38μ.), όπως προκύπτει από τα στοιχεία του Μ.Σ. Χαλκίδας για την περίοδο 1974-1994 ενώ από τα στατιστικά στοιχεία παλίρροιας περιόδου 1977-1988 του σταθμού της Χαλκίδας, προκύπτουν μέγιστη πλήμμη 0,27μ., μέση πλήμη 0,89μ., μέση στάθμη 0,93μ., μέση ρηχία 0,98μ., κατωτάτη ρηχία 1,55μ. και επάλλαξη 1,18μ.

δ) τη μορφολογία του πυθμένα, ο οποίος συνίσταται από αμμώδη και πετρώδη σύσταση με ήπιες κλίσεις και μικρά βάθη κοντά στην ακτή καθώς και το ότι σε περιοχές με μικρά βάθη και μικρές κλίσεις του βυθού, η θραύση του κύματος και η εκτόνωση της ενέργειας του γίνεται σε μεγάλη απόσταση από την ακτογραμμή.

ε) το μικρό ανάπτυγμα πελάγους, λόγω της κλειστής μορφολογίας του Ευβοϊκού κόλπου, με αποτέλεσμα η ακτή να υφίσταται τη δράση ήπιας κυματικής ενέργειας.

στ) την ύπαρξη εγκ/νων χωροταξικών κατευθύνσεων και χρήσεων γης που επηρεάζουν την παράκτια ζώνη και ειδικότερα τη ΖΟΕ κοινοτήτων Βασιλικού και Φύλλων (Ν. Ευβοίας), η οποία έχει εγκριθεί με το από 30.1.1989 π.δ. (ΦΕΚ 102 τ.Δ'/1989), όπως έχει τροποποιηθεί και ισχύει και η οποία εντάσσει την περιοχή μελέτης σε τμήμα της περιοχής με στοιχείο 4, που χαρακτηρίζεται ως ζώνη προστασίας αρχαιολογικών χώρων και σε τμήμα της περιοχής με στοιχείο 1 που περιλαμβάνει εκτάσεις μελλοντικής επέκτασης του σχεδίου, γεωργικής γης χαμηλής παραγωγικότητας και δασικές εκτάσεις, με επιτρεπόμενες χρήσεις, κατώτατο όριο κατάτμησης και αρτιότητας των γηπέδων και λοιπούς όρους και περιορισμούς δόμησης όπως αναλυτικά αναφέρονται στο άρθρο 3 του ως άνω π.δ. κατά περίπτωση.

Επίσης την υπό έγκριση μελέτη ΓΠΣ, σύμφωνα με την οποία η εξεταζόμενη περιοχή προβλέπεται να ενταχθεί σε περιοχή Β' κατοικίας προς πολεοδόμηση με το ν. 2242/1997 με χρήσεις γης αμιγής κατοικία και τουρισμό-αναψυχή.

ζ) τη μη ύπαρξη καταγεγραμμένων δημοσίων κτημάτων στην περιοχή.

η) τη μη ύπαρξη τεχνικών έργων στην περιοχή.

θ) το ότι η εξεταζόμενη περιοχή έχει ενταχθεί στο Εθνικό Κτηματολόγιο, για την οποία έχει περαιωθεί η διαδικασία κτηματογράφησης και έχουν ολοκληρωθεί οι πρώτες εγγραφές στο τοπικό αρμόδιο Υποθηκοφυλακείο, που λειτουργεί μεταβατικά ως Κτηματολογικό Γραφείο.

ι) τη μη ύπαρξη ευπαθών οικοσυστημάτων και προστατευμένων περιοχών, πλην όμως πριν από οποιαδήποτε οικοδομική εργασία απαιτείται έγκριση της Αρχαιολογικής Υπηρεσίας καθώς η περιοχή Αγ. Ανδρέα παρουσιάζει αρχαιολογικό ενδιαφέρον και για το λόγο αυτό τμήμα της έχει ενταχθεί στη ΖΟΕ σε ζώνη προστασίας αρχαιολογικών χώρων και έχει προταθεί στο υπό εκπόνηση ΓΠΣ ως περιοχή ειδικής προστασίας αρχαιολογικού χαρακτήρα.

5.- Τα στοιχεία που προβλέπονται από το άρθρο 5 παρ.3 και το άρθρο 6 του ν. 2971/2001 για τον καθορισμό του παλαιού αιγιαλού και στην προκειμένη περίπτωση τη φωτοερμηνεία αεροφωτογραφίας φωτοληψίας έτους 1945, από την οποία προκύπτει ότι η προτεινόμενη ζώνη παλαιού αιγιαλού αποτελεί εκβολή ρέματος, που σχημάτιζε δέλτα στην κατάληξή του στον αιγιαλό με εναπόθεση φερτών υλών ενώ μέχρι το έτος αυτό δεν υπήρχαν ίχνη νομής και κατοχής και ως εκ τούτου στοιχειοθετείται η ύπαρξη παλαιού αιγιαλού στην εξεταζόμενη περιοχή. Εξάλλου και στο χάρτη ΓΥΣ 1:5000 καθώς και στον 1:50.000 διαφαίνεται η ύπαρξη του ρέματος με την ονομασία «Βαθύ ρέμα», ενώ κατά την επιτόπια αυτοψία παρότι τμήμα αυτού έχει καλυφθεί από δρόμο, υφίσταται αγωγός διοχέτευσης των υδάτων, που καταλήγει στην ακτή.

6.- Την υπ' αριθμ. 19266/11.12.1973 απόφαση Νομάρχη Εύβοιας, με την οποία επικυρώθηκαν τα όρια αιγιαλού-παραλίας σε όμορη προς Δυσμάς περιοχή της εξεταζόμενης, καθώς και το διάγραμμα που τη συνοδεύει βάσει του οποίου έγινε η απαιτούμενη συναρμογή των κορυφών αιγιαλού-παραλίας.

7.- Την υπ' αριθμ. 6365/14.4.1978 απόφαση Νομάρχη Εύβοιας, με την οποία επικυρώθηκαν τα όρια αιγιαλού-παραλίας σε όμορη προς ανατολάς περιοχή της εξεταζόμενης, καθώς και το διάγραμμα που τη συνοδεύει βάσει του οποίου έγινε η απαιτούμενη συναρμογή των κορυφών αιγιαλού-παραλίας.

8.- Για τον καθορισμό της οριογραμμής παραλίας η Επιτροπή αφού έλαβε υπόψη τις διατάξεις των άρθρων 1 (παρ.2), 2 (παρ.3) και 7 (παρ.1 και 5) του ν. 2971/2001 και συνεκτιμώντας τα δεδομένα, ότι δηλαδή πρόκειται για περιοχή η οποία διέπεται από τις εκτός σχεδίου πολεοδομικές διατάξεις πλην όμως όπως προβλέπεται από τις χωροταξικές κατευθύνσεις πρόκειται να αξιοποιηθεί τουριστικά και να πολεοδομηθεί ως Β' κατοικία, προτείνει τη δημιουργία ζώνης παραλίας πλάτους δέκα (10) μέτρων, που θεωρείται απαραίτητη για την εξυπηρέτηση της επικοινωνίας ξηράς-θάλασσας καθώς και για την εξυπηρέτηση άλλων κοινωφελών σκοπών (έργα υποδομής και ανάπλασης, εξασφάλιση κ.χ. κ.λ.π.).

Ύστερα από τα παραπάνω η Επιτροπή, αποφασίζει:

1) Καθορίζει επί του παραπάνω τοπογραφικού διαγράμματος:

α. Την οριογραμμή του αιγιαλού με κόκκινη συνεχή πολυγωνική γραμμή 1,2...,14,15, της οποίας οι κορυφές ορίζονται με καρτεσιανές συντεταγμένες του Ελληνικού Γεωδαιτικού Συστήματος Αναφοράς (Ε.Γ.Σ.Α. '87).

β. Την οριογραμμή της παραλίας με κίτρινη συνεχή πολυγωνική γραμμή 1',2',...,14',15', της οποίας οι κορυφές ορίζονται με καρτεσιανές συντεταγμένες του Ελληνικού Γεωδαιτικού Συστήματος Αναφοράς (Ε.Γ.Σ.Α. '87). Η οριογραμμή παραλίας καθορίζεται κατά τρόπο που να απέχει σταθερή απόσταση δέκα (10) μέτρων από


την οριογραμμή του αιγιαλού, για να εξυπηρετηθούν οι σκοποί της παρ. 2 του άρθρου 1 και της παρ.3 του άρθρου 2 του ν. 2971/2001.


2) Αποφαίνεται ότι υπάρχει παλαιός αιγιαλός και καθορίζει αυτόν με μπλε συνεχή πολυγωνική γραμμή με στοιχεία 1»,2»...8»,9», της οποίας οι κορυφές ορίζονται με καρτεσιανές συντεταγμένες του Ελληνικού Γεωδαιτικού Συστήματος Αναφοράς (Ε.Γ.Σ.Α. '87). Ο παλαιός αιγιαλός καθορίζεται έτσι ώστε να συμπεριλαμβάνονται εντός αυτού οι κατά το έτος 1945 αμμώδεις χωρίς ίχνη νομής και κατοχής εκτάσεις συνεχόμενες του αιγιαλού.


3) Υπάρχουν περιφράξεις στη ζώνη παραλίας, που δεν εξαιρούνται.

Η Επιτροπή

ΓΙΑΝΝΗΣ Δ. ΛΙΑΣΚΟΣ
ΑΘΗΝΑ ΜΠΟΥΡΙΚΑ
ΠΑΝΑΓΙΩΤΗΣ Γ. ΜΟΙΡΑΣ
ΚΩΝ/ΝΟΣ ΚΕΡΑΤΣΑΣ

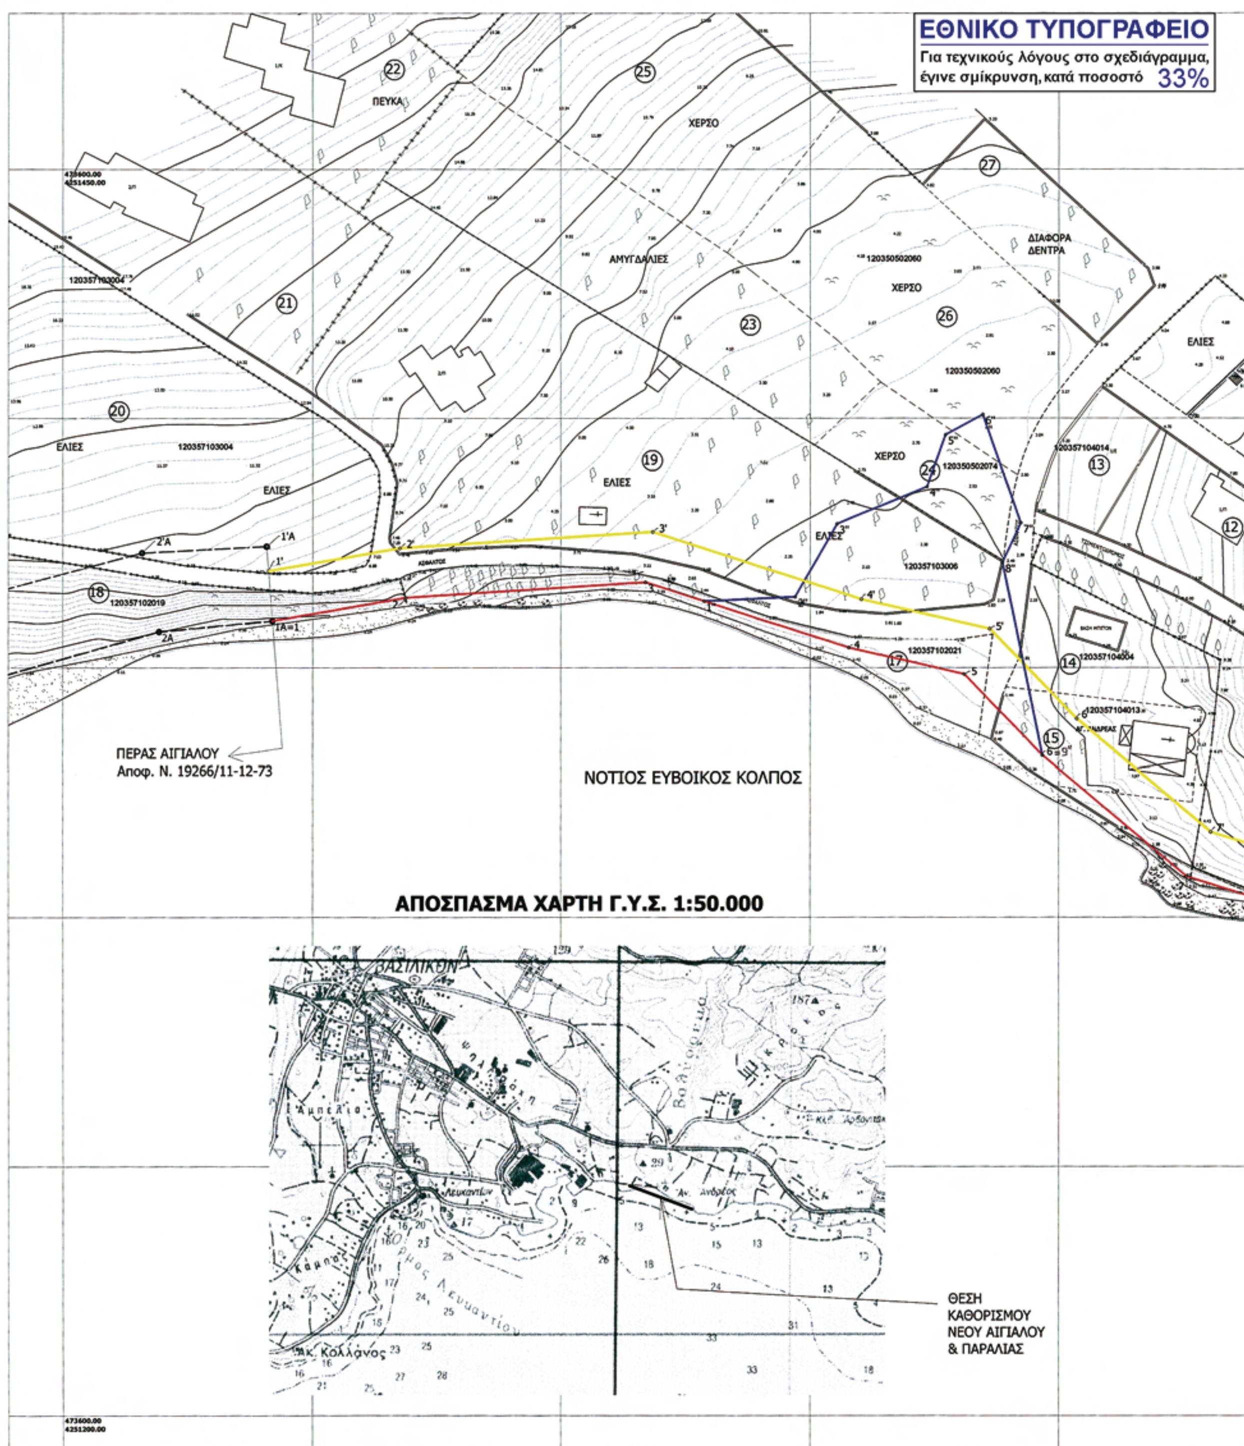
ΕΘΝΙΚΟ ΤΥΠΟΓΡΑΦΕΙΟ
Για τεχνικούς λόγους στο σχεδιάγραμμα, έγινε σμίκρυνση, κατά ποσοστό 33%
ΠΕΥΚΑ
ΧΕΡΣΟ
ΑΜΥΓΔΑΛΙΕΣ
ΔΙΑΦΟΡΑ ΔΕΝΤΡΑ
ΕΛΙΕΣ
120350502060
120350502074
120357103004
120357103006
120357104014
120357102019
120357102021
120357104004
120357104013
ΠΕΡΑΣ ΑΙΓΙΑΛΟΥ
Αποφ. Ν. 19266/11-12-73
ΝΟΤΙΟΣ ΕΥΒΟΙΚΟΣ ΚΟΛΠΟΣ
ΑΠΟΣΠΑΣΜΑ ΧΑΡΤΗ Γ.Υ.Σ. 1:50.000
ΘΕΣΗ
ΚΑΘΟΡΙΣΜΟΥ
ΝΕΟΥ ΑΙΓΙΑΛΟΥ
& ΠΑΡΑΛΙΑΣ
473600.00
4251200.00

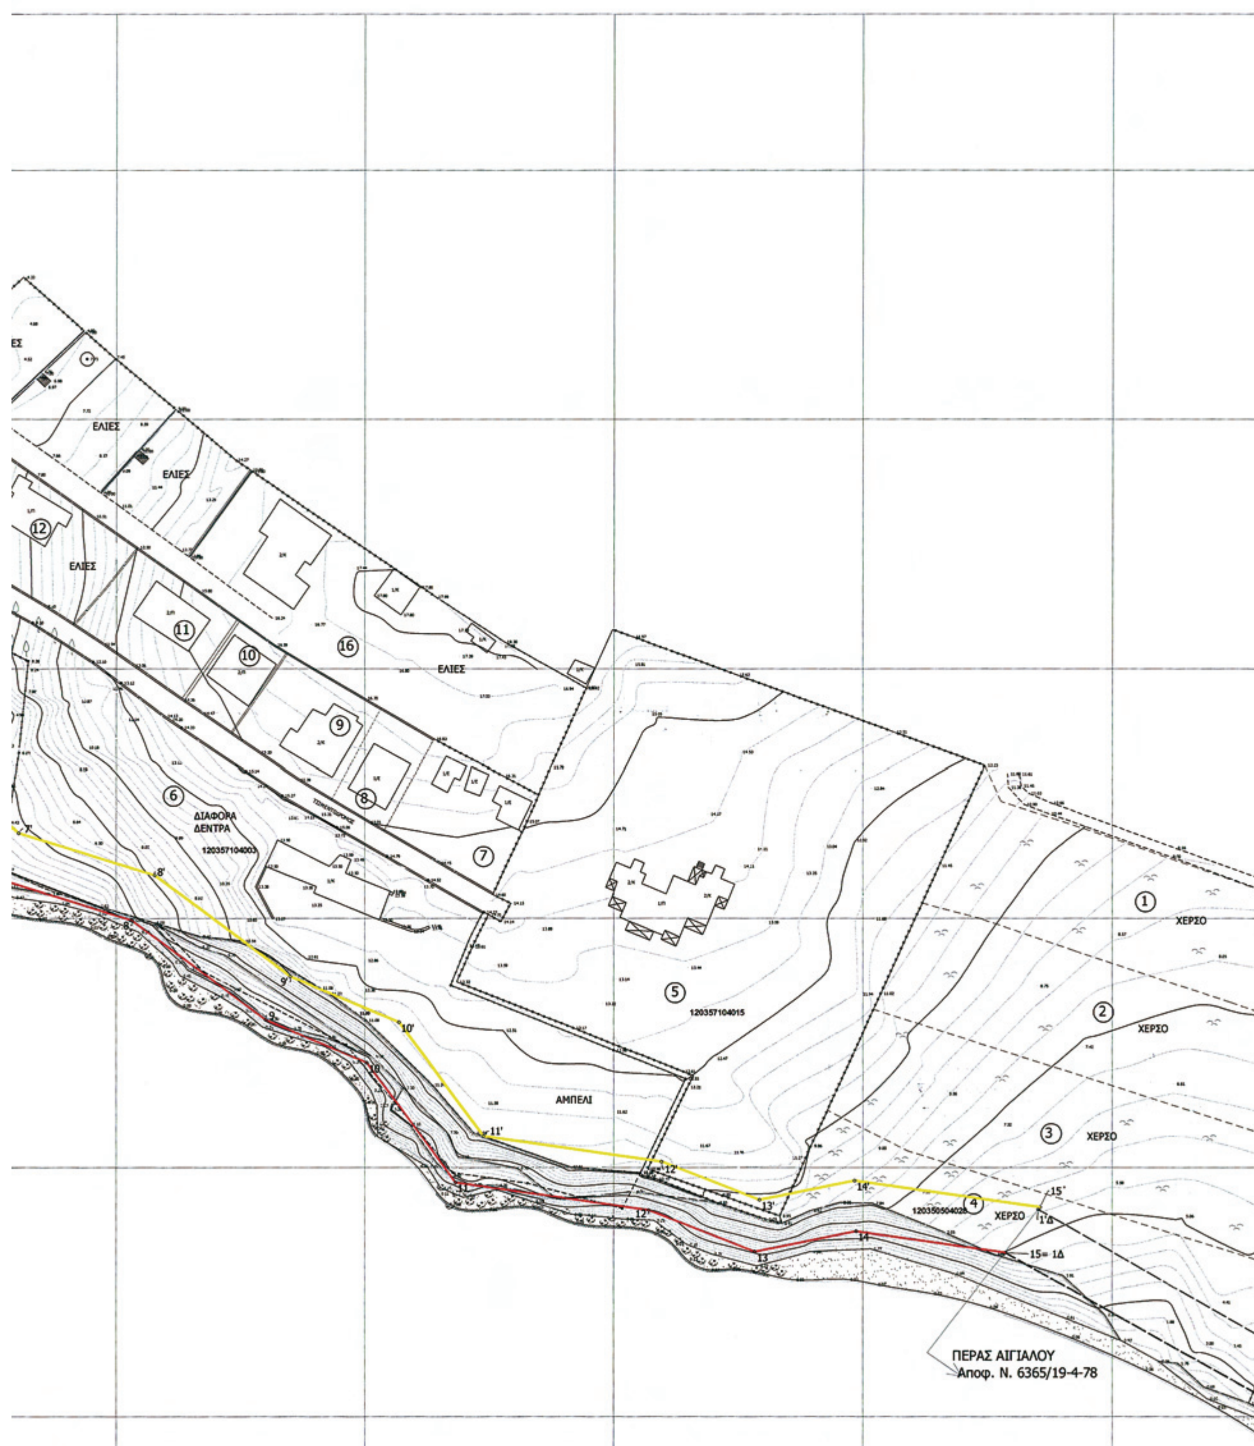
ΕΛΙΕΣ
ΕΛΙΕΣ
ΕΛΙΕΣ
ΕΛΙΕΣ
ΔΙΑΦΟΡΑ
ΔΕΝΤΡΑ
120357104003
120357104015
ΑΜΠΕΛΙ
ΧΕΡΣΟ
ΧΕΡΣΟ
ΧΕΡΣΟ
120350504028
ΧΕΡΣΟ
15= 1Δ
ΠΕΡΑΣ ΑΙΓΙΑΛΟΥ
Αποφ. Ν. 6365/19-4-78

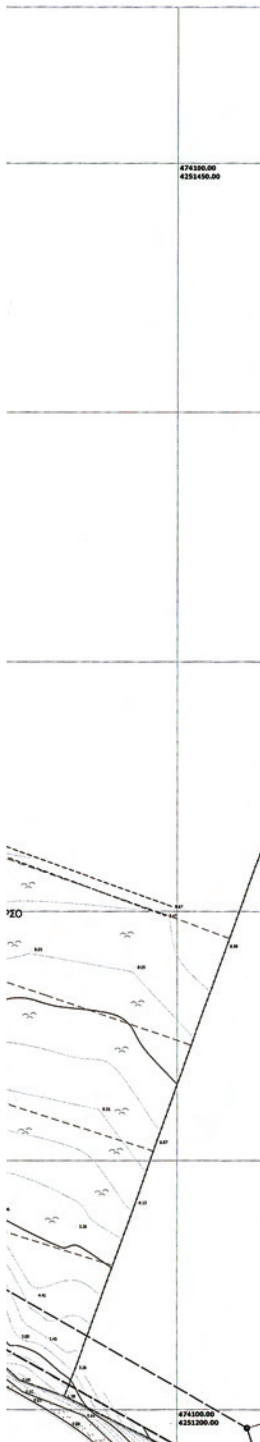

ΣΥΝΤΕΤΑΓΜΕΝΕΣ ΚΟΡΥΦΩΝ

ΚΟΡΥΦΕΣ ΝΕΑΣ ΓΡΑΜΜΗΣ ΑΙΓΙΑΛΟΥ

1=1Α	473,641.97	4,251,359.36
2	473,668.84	4,251,364.00
3	473,716.96	4,251,367.09
4	473,757.72	4,251,354.00
5	473,781.10	4,251,348.68
6	473,796.73	4,251,332.45
7	473,825.61	4,251,308.19
8	473,853.09	4,251,299.61
9	473,880.00	4,251,279.63
10	473,900.40	4,251,271.02
11	473,918.15	4,251,247.00
12	473,956.90	4,251,241.43
13	473,978.25	4,251,233.12
14	473,998.58	4,251,237.20
15= 1Δ	474,028.58	4,251,232.92

ΚΟΡΥΦΕΣ ΓΡΑΜΜΗΣ ΠΑΛΑΙΟΥ ΑΙΓΙΑΛΟΥ

1"	473,728.73	4,251,363.31
2"	473,747.00	4,251,364.20
3"	473,755.30	4,251,378.82
4"	473,773.57	4,251,386.24
5"	473,777.33	4,251,396.66
6"	473,784.83	4,251,400.73
7"	473,792.38	4,251,378.99
8"	473,788.74	4,251,371.06
9"=6	473,796.73	4,251,332.45

ΚΟΡΥΦΕΣ ΓΡΑΜΜΗΣ ΚΑΘΟΡΙΣΜΕΝΟΥ ΑΙΓΙΑΛΟΥ ΚΑΙ ΠΑΡΑΛΙΑΣ ΑΡΙΣΤΕΡΑ

1'Α	473,640.80	4,251,374.31
1Α=1	473,641.97	4,251,359.36
2'Α	473,615.88	4,251,373.01
2Α	473,619.32	4,251,357.19

ΚΟΡΥΦΕΣ ΝΕΑΣ ΓΡΑΜΜΗΣ ΠΑΡΑΛΙΑΣ

1'	473,641.19	4,251,369.37
2'	473,667.67	4,251,373.95
3'	473,718.40	4,251,377.21
4'	473,760.30	4,251,363.67
5'	473,786.23	4,251,357.77
6'	473,803.57	4,251,339.76
7'	473,830.51	4,251,317.13
8'	473,857.69	4,251,308.65
9'	473,885.00	4,251,288.38
10'	473,906.82	4,251,279.17
11'	473,923.71	4,251,256.30
12'	473,959.46	4,251,251.16
13'	473,979.15	4,251,243.50
14'	473,998.29	4,251,247.34
15'	474,035.58	4,251,242.03

ΚΟΡΥΦΕΣ ΓΡΑΜΜΗΣ ΚΑΘΟΡΙΣΜΕΝΟΥ ΑΙΓΙΑΛΟΥ ΚΑΙ ΠΑΡΑΛΙΑΣ ΔΕΞΙΑ

1'Δ	474,035.22	4,251,241.58
15= 1Δ	474,028.58	4,251,232.92

ΒΕΒΑΙΩΣΗ

ΒΕΒΑΙΟΥΤΑΙ ΟΤΙ Η ΠΕΡΙΟΧΗ ΧΑΡΑΞΗΣ ΤΟΥ ΝΕΟΥ ΑΙΓΙΑΛΟΥ ΚΑΙ ΠΑΡΑΛΙΑΣ ΕΙΝΑΙ ΕΚΤΟΣ ΣΧΕΔΙΟΥ ΠΟΛΕΩΣ ΕΚΤΟΣ ΟΡΙΩΝ ΟΙΚΙΣΜΟΥ ΚΑΙ ΕΝΤΟΣ ΤΗΣ ΖΟΕ ΒΑΣΙΛΙΚΟΥ (ΦΕΚ 102Δ'/1989)

Ο ΜΗΧΑΝΙΚΟΣ

ΙΩΑΝΝΗΣ Ε. ΡΟΥΣΣΟΣ
ΤΟΠΟΓΡΑΦΟΣ ΜΗΧΑΝΙΚΟΣ Α.Π.Θ.
ΜΕΛΕΤΗΤΗΣ ΔΗΜΟΣΙΩΝ ΕΡΓΩΝ ΑΜ: 5005
ΜΕΛΟΣ Τ.Ε.Ε. 27349
ΓΡΑΦ. ΧΑΪΝΑ & ΑΠΟΣΤΟΛΙΔΟΥ 29
ΤΗΛ: 81658 - FAX: 25789 - ΧΑΛΚΙΔΑ

ΚΤΗΜΑΤΟΛΟΓΙΚΟΣ ΠΙΝΑΚΑΣ			
ΚΤΗΜ/ΚΟΣ ΑΡΙΘΜΟΣ	Α/Α ΙΔΙΟΚΤΗΤΗ	ΚΩΔΙΚΟΣ ΚΤΗΜ/ΓΙΟΥ (ΚΑΕΚ)	ΟΝΟΜΑΤΕΠΩΝΥΜΟ
01	01		ΑΓΝΩΣΤΟΣ
02	01		ΑΓΝΩΣΤΟΣ
03	01		ΒΟΥΤΗΡΑΣ ΔΗΜΗΤΡΙΟΣ
04	01	120350504028	ΒΟΥΤΗΡΑΣ ΔΗΜΗΤΡΙΟΣ
05	01	120357104015	ΦΟΥΤΣΗ ΘΕΟΔΩΡΑ
	02	120357104015	ΦΟΥΤΣΗΣ ΗΛΙΑΣ
06	01	120357104003	ΠΕΤΡΟΒΙΤΣ ΜΑΡΙΑ
	02	120357104003	ΠΕΤΡΟΒΙΤΣ ΑΓΗΣΙΛΑΟΣ
07	01		ΣΟΥΓΚΡΑ ΚΑΛΛΙΟΠΗ
08	01		ΑΓΝΩΣΤΟΣ
09	01		ΣΟΥΓΚΡΑ ΚΑΛΛΙΟΠΗ
10	01		ΣΑΒΒΑΡΟΣ ΓΕΩΡΓΙΟΣ
	02		ΣΑΒΒΑΡΟΣ ΣΤΑΥΡΟΣ
	03		ΣΑΒΒΑΡΟΥ ΝΟΜΙΚΗ - ΜΥΡΝΑ
11	01		ΚΩΝΣΤΑΝΤΙΝΟΥ ΕΛΕΝΗ
12	01		ΤΣΩΚΟΣ ΚΩΝΣΤΑΝΤΙΝΟΣ
13	01		ΡΟΥΜΠΟΣ ΓΕΩΡΓΙΟΣ
	02		ΡΟΥΜΠΟΣ ΕΥΑΓΓΕΛΟΣ
14	01	120357104004	ΚΟΝΤΟΣ ΚΩΝΣΤΑΝΤΙΝΟΣ
15	01	120357104013	ΑΓΝΩΣΤΟΣ
16	01		ΛΙΝΟΞΥΛΑΚΗΣ ΚΩΝΣΤΑΝΤΙΝΟΣ
17	01	120357102021	ΑΓΝΩΣΤΟΣ
18	01	120357102019	ΚΑΛΛΙΜΟΠΟΥΛΟΥ ΕΥΣΤΑΘΙΑ
	02	120357102019	ΚΑΛΙΜΟΠΟΥΛΟΥ ΜΑΡΙΑ
19	01	120357103006	ΓΕΝΙΚΗ ΤΡΑΠΕΖΑ ΤΗΣ ΕΛΛΑΔΟΣ Α.Ε.
	02	120357103006	ΝΤΕΓΙΑΝΝΗ ΜΑΡΙΑ
	03	120357103006	ΝΤΕΓΙΑΝΝΗΣ ΔΗΜΗΤΡΙΟΣ
	04	120357103006	ΝΤΕΓΙΑΝΝΗΣ ΕΥΑΓΓΕΛΟΣ
20	01	120357103004	ΜΗΤΡΟΚΩΣΤΑ ΑΝΝΑ
21	01		ΝΑΤΣΟΥ ΚΥΡΙΑΚΗ
22	01		ΑΓΝΩΣΤΟΣ
23	01		ΓΕΡΟΝΤΙΤΗΣ ΑΝΔΡΕΑΣ
24	01	120350502074	ΑΓΝΩΣΤΟΣ
25	01		ΒΑΡΣΑΜΑ ΕΙΡΗΝΗ
26	01	120350502060	ΡΩΜΑΝΟΥ - ΓΚΙΚΑ ΕΥΑΓΓΕΛΙΑ
27	01		ΑΓΝΩΣΤΟΣ

ΥΠΟΜΝΗΜΑ

- Δένδρο Γενικό
- Κυπαρίσσι
- Θάμνοι
- Πηγάδι
- Βράχια
- Κολώνα Δ.Ε.Η.
- Κολώνα Ο.Τ.Ε.
- Πυλώνας Δ.Ε.Η.
- 1Κ Χαρακτηρισμός ορόφων και κτισμάτων
- Κτίσμα
- Ερείπιο
- Δρόμος αμαξητός
- Δρόμος αμαξητός αμφίβολης βατότητας
- Καρόδρομος
- Μονοπάτι
- Οριο καλιέργειας
- Ροή ποταμού
- Ακτή αμμώδης
- Ακτή Βραχώδης
- Μάνδρα 20 εκ.
- Μάνδρα 50 εκ.
- Ξερολιθιά
- Συρματόπλεγμα
- Μάνδρα με συρματόπλεγμα
- Πρανές φυσικό - φρύδι
- Πρανές τεχνικό - φρύδι
- Πρανές τεχνικό Μεγάλο - φρύδι
- Πρανές με συρματόπλεγμα
- Πρανές πόδι
- Ανάχωμα
- Τοίχος αντιστήριξης
- Γραμμή μεταφοράς Ηλ/κής Ενέργειας - Υψηλής Τάσης
- Οριο ιδιοκτησίας
- Αιγιαλός (όπως ειναι καθορισμένος στο Φ.Ε.Κ.)
- Παραλία (όπως καθορίστηκε στο Φ.Ε.Κ.)

Η ΑΠΟΤΥΠΩΣΗ ΕΓΙΝΕ ΜΕ ΕΞΑΡΤΗΣΗ ΑΠΟ ΤΟ ΚΡΑΤΙΚΟ ΤΡΙΓΩΝΟΜΕΤΡΙΚΟ ΔΙΚΤΥΟ ΣΤΟ ΣΥΣΤΗΜΑ ΕΓΣΑ 87 .

ΝΟΜΑΡΧΙΑ ΕΥΒΟΙΑΣ
ΚΤΗΜΑΤΙΚΗ ΥΠΗΡΕΣΙΑ

ΤΟΠΟΓΡΑΦΙΚΟ ΔΙΑΓΡΑΜΜΑ 337. Δ86178(1-3)
ΚΑΘΟΡΙΣΜΟΥ ΟΡΙΩΝ ΑΙΓΙΑΛΟΥ - ΠΑΡΑΛΙΑΣ

ΠΕΡΙΟΧΗ: ΑΓ. ΑΝΔΡΕΑΣ
ΔΗΜΟΥ ΛΗΛΑΝΤΙΩΝ
ΝΟΜΟΥ ΕΥΒΟΙΑΣ

ΕΝΔΙΑΦΕΡΟΜΕΝΟΣ:
ΜΑΡΙΑ ΠΕΤΡΟΒΙΤΣ - ΑΓΗΣΙΛΑΟΣ ΠΕΤΡΟΒΙΤΣ Κ.Λ.Π.

ΑΝΑΔΟΧΟΣ ΜΕΛΕΤΗΤΗΣ	ΥΠΟΓΡΑΦΗ	Ο ΣΥΝΤΑΞΑΣ	ΗΜΕΡΟΜΗΝΙΑ ΣΥΝΤΑΞΗΣ	ΥΠΟΓΡΑΦΗ
ΡΟΥΣΣΟΣ ΙΩΑΝΝΗΣ ΤΟΠΟΓΡΑΦΟΣ ΜΗΧΑΝΙΚΟΣ		ΡΟΥΣΣΟΣ ΙΩΑΝΝΗΣ	Σεπ-07	

ΥΠΟΜΝΗΜΑ ΕΠΙΤΡΟΠΗΣ ΑΙΓΙΑΛΟΥ-ΠΑΡΑΛΙΑΣ ΤΟΥ ΑΡΘΡΟΥ 3 Ν.2971/01

1-Το παρόν διάγραμμα συνοδεύει την από 18-04-2008 έκθεση της επιτροπής.

2-Με ερυθρά συνεχή πολυγωνική γραμμή, η οποία έχει κορυφές 1,2,... 14,15 καθορίζεται η οριογραμμή αιγιαλού.
-Με κίτρινη συνεχή πολυγωνική γραμμή, η οποία έχει κορυφές 1',2',... 14',15' καθορίζεται η οριογραμμή παραλίας.

3-Η επιτροπή διαπίστωσε ύπαρξη παλαιού αιγιαλού, και καθορίζει αυτόν με μπλε συνεχή πολυγωνική γραμμή, η οποία έχει κορυφές 1",2",...6",7",8",9"

4-Οι θέσεις των κορυφών των καθοριζόμενων οριογραμμών ορίζονται στο έδαφος με καρτεσιανές συντεταγμένες του Ελληνικού Γεωδαιτικού Συστήματος Αναφοράς 1987 (Ε.Γ.Σ.Α.'87), όπως αναγράφονται στον επισυναπτόμενο, στο παρόν, πίνακα.

5-Με τον καθορισμό της οριογραμμής παραλίας καθορίζεται ζώνη παραλίας πλάτους 10 μέτρων προκειμένου να εξυπηρετηθούν οι σκοποί της παρ. 2 του άρθρου1 και της παρ.3 του άρθρου 2 του Ν.2971/2001.

Η ΕΠΙΤΡΟΠΗ

Ο ΠΡΟΕΔΡΟΣ
1. Ο ΠΡΟΪΣΤΑΜΕΝΟΣ Κ.Υ.
Γιάννης Δ. Λιάσκος
ΠΕ Εφοριακών

ΤΑ ΜΕΛΗ
2. Ο ΜΗΧΑΝΙΚΟΣ
ΑΘΗΝΑ ΜΠΟΥΡΙΚΑ
3. Ο ΛΙΜΕΝΑΡΧΗΣ
ΠΑΝΑΓΙΩΤΗΣ Γ. ΜΟΙΡΑΣ
ΑΝΤΙΠΛΟΙΑΡΧΟΣ Λ.Σ.
4. Ο Δ/ΝΤΗΣ ΧΟΠ ΝΑΕ
ΚΕΡΑΤΣΑΣ ΚΩΝ/ΝΟΣ
ΑΡΧΙΤΕΚΤΩΝ ΜΗΧΑΝΙΚΟΣ

ΠΙΝΑΚΙΔΑ 1 (1)		
ΤΡΙΓΩΝΟΜΕΤΡΙΚΗ ΕΞΑΡΤΗΣΗ	: ΚΡΑΤΙΚΟ ΤΡΙΓ. ΔΙΚΤΥΟ - ΕΓΣΑ 87	
ΥΨΟΜΕΤΡΙΚΗ ΑΦΕΤΕΡΙΑ	: ΤΡΙΓ/ΚΟ ΓΥΣ	
ΜΕΘΟΔΟΣ ΑΠΟΤΥΠΩΣΗΣ	: ΕΠΙΓΕΙΑ ΑΠΟΤΥΠΩΣΗ	
ΧΡΟΝΟΛΟΓΙΑ ΑΠΟΤΥΠΩΣΗΣ	: ΣΕΠΤΕΜΒΡΙΟΣ 2007	
ΚΛΙΜΑΚΑ 1:500	ΙΣΟΔΙΑΣΤΑΣΗ 0.50	
ΑΡ. ΣΧΕΔΙΟΥ 1(1)		

Ελέγχθηκε για την ακρίβεια της αποτύπωσης
Χαλκίδα 27/02/2008
Ο Μηχανικός Κ.Υ.
ΔΗΜΗΤΡΙΟΣ ΠΡΟΚΑΚΗΣ
ΤΟΠΟΓΡ. ΜΗΧΑΝΙΚΟΣ ΠΕ

Θεωρήθηκε
Χαλκίδα 27/02/2008
Ο Μηχανικός Κ.Υ.
ΑΘΗΝΑ ΜΠΟΥΡΙΚΑ
ΤΟΠΟΓΡΑΦΟΣ ΜΗΧΑΝΙΚΟΣ ΠΕ

ΕΛΛΗΝΙΚΗ ΔΗΜΟΚΡΑΤΙΑ

ΕΘΝΙΚΟ ΤΥΠΟΓΡΑΦΕΙΟ

ΕΦΗΜΕΡΙΣ ΤΗΣ ΚΥΒΕΡΝΗΣΕΩΣ

ΠΕΡΙΦΕΡΕΙΑΚΑ ΓΡΑΦΕΙΑ ΠΩΛΗΣΗΣ Φ.Ε.Κ.

ΘΕΣΣΑΛΟΝΙΚΗ - Βασ. Όλγας 227 **23104 23956**
ΠΕΙΡΑΙΑΣ - Ευριπίδου 63 **210 4135228**
ΠΑΤΡΑ - Κορίνθου 327 **2610 638109**
ΙΩΑΝΝΙΝΑ - Διοικητήριο **26510 87215**
ΚΟΜΟΤΗΝΗ - Δημοκρατίας 1 **25310 22858**
ΛΑΡΙΣΑ - Διοικητήριο **2410 597449**
ΚΕΡΚΥΡΑ - Σαμαρά 13 **26610 89122**
ΗΡΑΚΛΕΙΟ - Πεδιάδος 2 **2810 300781**
ΜΥΤΙΛΗΝΗ - Πλ. Κωνσταντινουπόλεως 1 **22510 46654**

ΤΙΜΗ ΠΩΛΗΣΗΣ ΦΥΛΛΩΝ ΤΗΣ ΕΦΗΜΕΡΙΔΟΣ ΤΗΣ ΚΥΒΕΡΝΗΣΕΩΣ

Σε έντυπη μορφή

- Για τα Φ.Ε.Κ. από 1 μέχρι 16 σελίδες σε 1 €, προσαυξανόμενη κατά 0,20 € για κάθε επιπλέον οκτασέλιδο ή μέρος αυτού.
- Για τα φωτοαντίγραφα Φ.Ε.Κ. σε 0,15 € ανά σελίδα.

Σε μορφή DVD/CD

Τεύχος	Ετήσια έκδοση	Τριμηνιαία έκδοση	Μηνιαία έκδοση
Α΄	150 €	40 €	15 €
Β΄	300 €	80 €	30 €
Γ΄	50 €	-	-
Υ.Ο.Δ.Δ.	50 €	-	-
Δ΄	110 €	30 €	-

Τεύχος	Ετήσια έκδοση	Τριμηνιαία έκδοση	Μηνιαία έκδοση
Α.Α.Π.	110 €	30 €	-
Ε.Β.Ι.	100 €	-	-
Α.Ε.Δ.	5 €	-	-
Δ.Δ.Σ.	200 €	-	20 €
Α.Ε. - Ε.Π.Ε. και **Γ.Ε.ΜΗ.**	-	-	100 €

- Η τιμή πώλησης μεμονωμένων Φ.Ε.Κ. σε μορφή cd-rom από εκείνα που διατίθενται σε ψηφιακή μορφή και μέχρι 100 σελίδες, σε 5 € προσαυξανόμενη κατά 1 € ανά 50 σελίδες.
- Η τιμή πώλησης σε μορφή cd-rom/dvd, δημοσιευμάτων μιας εταιρείας στο τεύχος Α.Ε.-Ε.Π.Ε. και Γ.Ε.ΜΗ. σε 5 € ανά έτος.

ΠΑΡΑΓΓΕΛΙΑ ΚΑΙ ΑΠΟΣΤΟΛΗ Φ.Ε.Κ.: Τηλεφωνικά: 210 4071010 - fax: 210 4071010 - internet: http://www.et.gr

ΕΤΗΣΙΕΣ ΣΥΝΔΡΟΜΕΣ Φ.Ε.Κ.

Τεύχος	Έντυπη μορφή	Ψηφιακή Μορφή
Α΄	225 €	190 €
Β΄	320 €	225 €
Γ΄	65 €	Δωρεάν
Υ.Ο.Δ.Δ.	65 €	Δωρεάν
Δ΄	160 €	80 €
Α.Α.Π.	160 €	80 €
Ε.Β.Ι.	65 €	33 €

Τεύχος	Έντυπη μορφή	Ψηφιακή Μορφή
Α.Ε.Δ.	10 €	Δωρεάν
Α.Ε. - Ε.Π.Ε. και **Γ.Ε.ΜΗ.**	2.250 €	645 €
Δ.Δ.Σ.	225 €	95 €
Α.Σ.Ε.Π.	70€	Δωρεάν
Ο.Π.Κ.	-	Δωρεάν
Α΄+ Β΄+ Δ΄ + Α.Α.Π.	-	450 €

- Το τεύχος Α.Σ.Ε.Π. (έντυπη μορφή) θα αποστέλλεται σε συνδρομητές ταχυδρομικά, με την επιβάρυνση των 70 €, ποσό το οποίο αφορά τα ταχυδρομικά έξοδα.
- Για την παροχή πρόσβασης μέσω διαδικτύου σε Φ.Ε.Κ. προηγουμένων ετών και συγκεκριμένα στα τεύχη: **α)** Α, Β, Δ, Α.Α.Π., Ε.Β.Ι. και Δ.Δ.Σ., η τιμή προσαυξάνεται, πέραν του ποσού της ετήσιας συνδρομής του 2007, κατά 40 € ανά έτος και ανά τεύχος και **β)** για το τεύχος Α.Ε.-Ε.Π.Ε. & Γ.Ε.ΜΗ., κατά 60 € ανά έτος παλαιότητας.

* Η καταβολή γίνεται σε όλες τις Δημόσιες Οικονομικές Υπηρεσίες (Δ.Ο.Υ.). Το πρωτότυπο διπλότυπο (έγγραφο αριθμ. πρωτ. 9067/28.2.2005 2η Υπηρεσία Επιτρόπου Ελεγκτικού Συνεδρίου) με φροντίδα των ενδιαφερομένων, πρέπει να αποστέλλεται ή να κατατίθεται στο Εθνικό Τυπογραφείο (Καποδιστρίου 34, Τ.Κ. 104 32 Αθήνα).
* Σημειώνεται ότι φωτοαντίγραφα διπλοτύπων, ταχυδρομικές Επιταγές για την εξόφληση της συνδρομής, δεν γίνονται δεκτά και θα επιστρέφονται.
* Οι οργανισμοί τοπικής αυτοδιοίκησης, τα νομικά πρόσωπα δημοσίου δικαίου, τα μέλη της Ένωσης Ιδιοκτητών Ημερησίου Τύπου Αθηνών και Επαρχίας, οι τηλεοπτικοί και ραδιοφωνικοί σταθμοί, η Ε.Σ.Η.Ε.Α., τα τριτοβάθμια συνδικαλιστικά Όργανα και οι τριτοβάθμιες επαγγελματικές ενώσεις δικαιούνται έκπτωσης πενήντα τοις εκατό (50%) επί της ετήσιας συνδρομής (τρέχον έτος + παλαιότητα).
* Το ποσό υπέρ Τ.Α.Π.Ε.Τ. [5% επί του ποσού συνδρομής (τρέχον έτος + παλαιότητα)], καταβάλλεται ολόκληρο (Κ.Α.Ε. 3512) και υπολογίζεται πριν την έκπτωση.
* Στην Ταχυδρομική συνδρομή του τεύχους Α.Σ.Ε.Π. δεν γίνεται έκπτωση.

Πληροφορίες για δημοσιεύματα που καταχωρούνται στα Φ.Ε.Κ. στο τηλ.: 210 5279000.
Φωτοαντίγραφα παλαιών Φ.Ε.Κ.: Μάρνη 8 τηλ.: 210 8220885, 210 8222924, 210 5279050.
Οι πολίτες έχουν τη δυνατότητα ελεύθερης ανάγνωσης των δημοσιευμάτων που καταχωρούνται σε όλα τα τεύχη της Εφημερίδας της Κυβερνήσεως πλην εκείνων που καταχωρούνται στο τεύχος Α.Ε.-Ε.Π.Ε και Γ.Ε.ΜΗ., από την ιστοσελίδα του Εθνικού Τυπογραφείου (www.et.gr).

Οι υπηρεσίες εξυπηρέτησης πολιτών λειτουργούν καθημερινά από 08:00 μέχρι 13:00



ΑΠΟ ΤΟ ΕΘΝΙΚΟ ΤΥΠΟΓΡΑΦΕΙΟ
ΚΑΠΟΔΙΣΤΡΙΟΥ 34 * ΑΘΗΝΑ 104 32 * ΤΗΛ. 210 52 79 000 * FAX 210 52 21 004
ΗΛΕΚΤΡΟΝΙΚΗ ΔΙΕΥΘΥΝΣΗ: http://www.et.gr – e-mail: webmaster.et@et.gr